


FASAD MOT

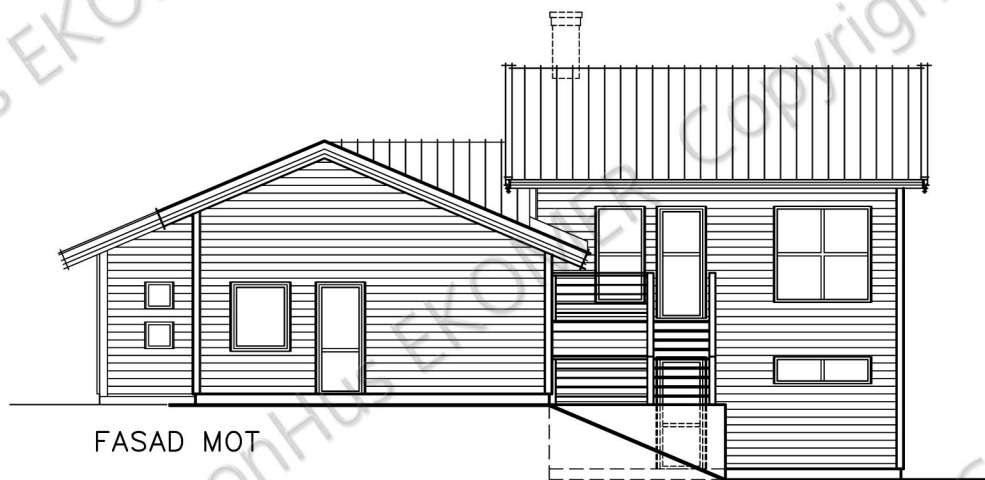

FASAD MOT



Tel. 0474-555 00

Fax. 0474-109 85

RITAD/KONSTR. AV  
MA

DATUM  
060821

SKALA  
1:100

PROJ.-NR

—

RITN.-NR

A13

BET.

—

BET.	ANT.	ÄNDRINGEN AVSER	SIGN	DATUM

CAROLINA


NYBYGGNAD AV VILLA & FAST

BYGGHERR


—

—

FASADER

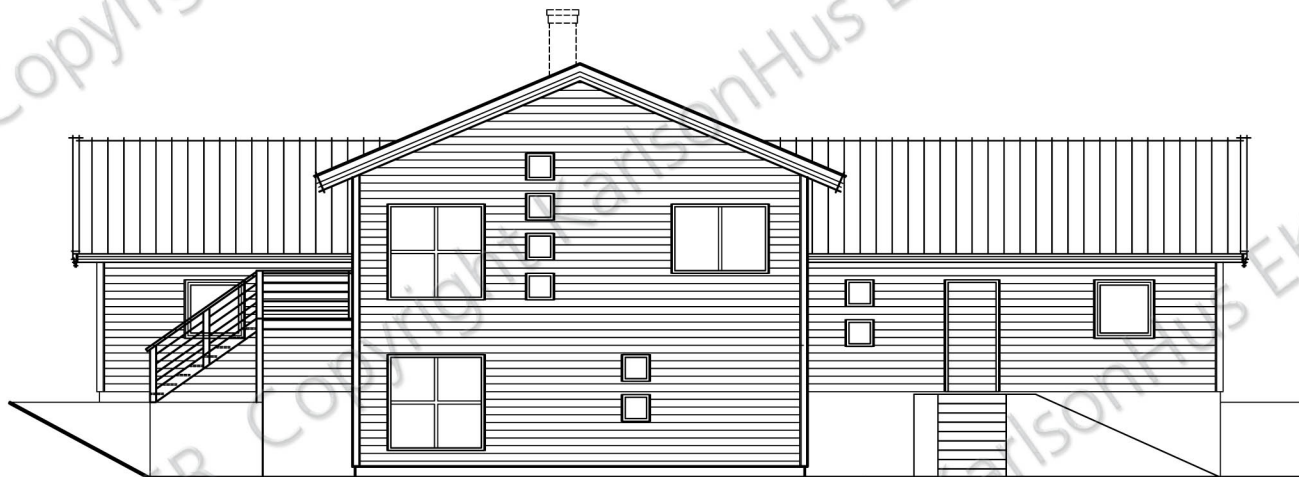

FASAD MOT

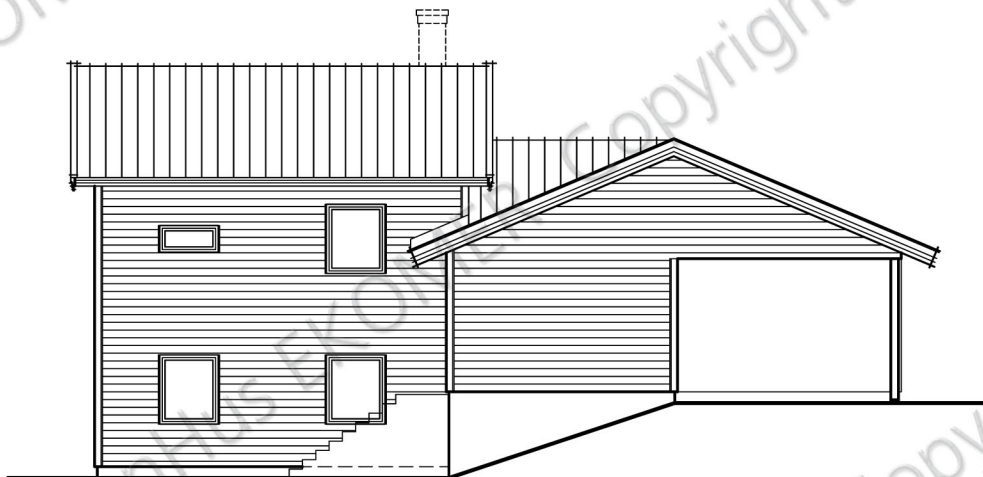


FASAD MOT


  
**KARLSON<sup>®</sup>**  
**HUS** KARLSON HUSINDUSTRIER AB  
 KLÖVERFORS SE-360 70 ÅSEDA

Tel. 0474-555 00      Fax. 0474-109 85

RITAD/KONSTR. AV	DATUM	SKALA	PROJ.-NR
MA	060821	1:100	-

BET.	ANT.	ÄNDRINGEN AVSER	SIGN	DATUM
		CAROLINA		
		NYBYGGNAD AV VILLA & FAST		
		BYGGHERR		
		-		
		-		
		FASADER		
			A14	-

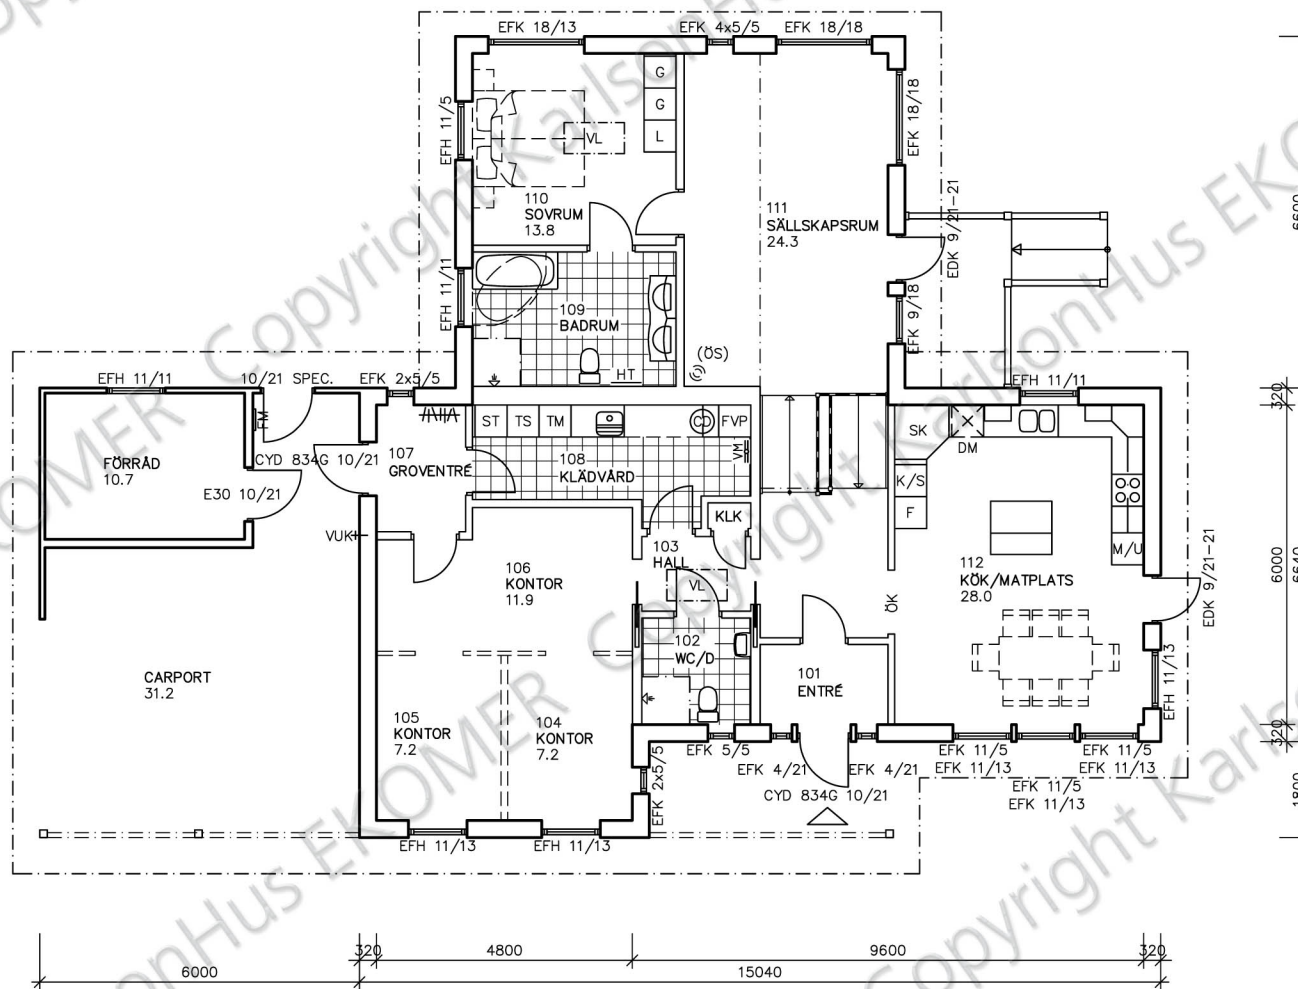

### BOTTEN- & ÖVRE PLAN

BOA 146.5 m<sup>2</sup>  
BYA 224.2 m<sup>2</sup>

#### INFORMATION

STRECKAD INREDNING INGÅR INTE.  
SYNLIGA SCHAKT OCH TRUMMOR KAN TILLKOMMA.  
BALKAR MED TVÅ LINJER ÄR SYNLIGA, BALKAR MED EN LINJE ÄR DOLDA.

G VID PARDÖRR= GÅNGDÖRR  
VID INVÄNDIGA DÖRRÖPPNINGAR GÄLLER:  
ÖK= ÖPPNINGSKARM H=2.10  
INGET= ÖPPET UPP TILL TAK  
BALK= BALK ÖVER ÖPPNING



Tel. 0474-555 00 Fax. 0474-109 85  
RITAD/KONSTR. AV MA/LC DATUM 060403 SKALA 1:100

BET.	ANT.	ÄNDRINGEN AVSER	SIGN	DATUM
------	------	-----------------	------	-------

CAROLINA				
NYBYGGNAD AV VILLA & FAST				
BYGGHERRE				
BOTTEN- & ÖVRE PLAN				
PROJ.-NR	-	RITN.-NR	A10	BET.