




DENNA RITNING FÅR OCH/ELLER UTTAN KARLSON HUSINDUSTRIER AB'S MEDGÅVNING, ÅTERGÅVNING,  
 FÖREVISAS FÖR ELLER I Ö. ANNAVS TILL ÖBENHÖRIGA PERSONER.



Tel. 0474-555 00 Fax. 0474-109 85  
 RITAD/KONSTR. AV MA DATUM 2011-05-05 SKALA 1:100

BET.	ANT.	ÄNDRINGEN AVSER	SIGN	DATUM
VILLA CETHOSIA				
FASADER				
PROJ.-NR	RITN.-NR	BET.		
	A 11			

CETHOSIA B-207 Åsedavillan.dwg

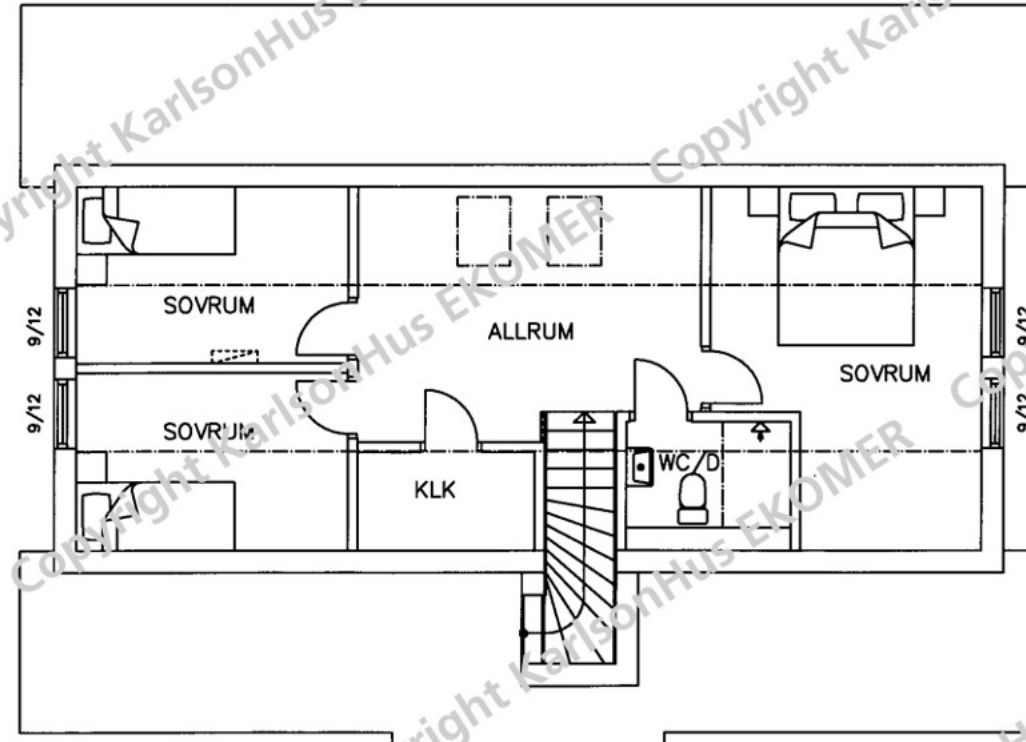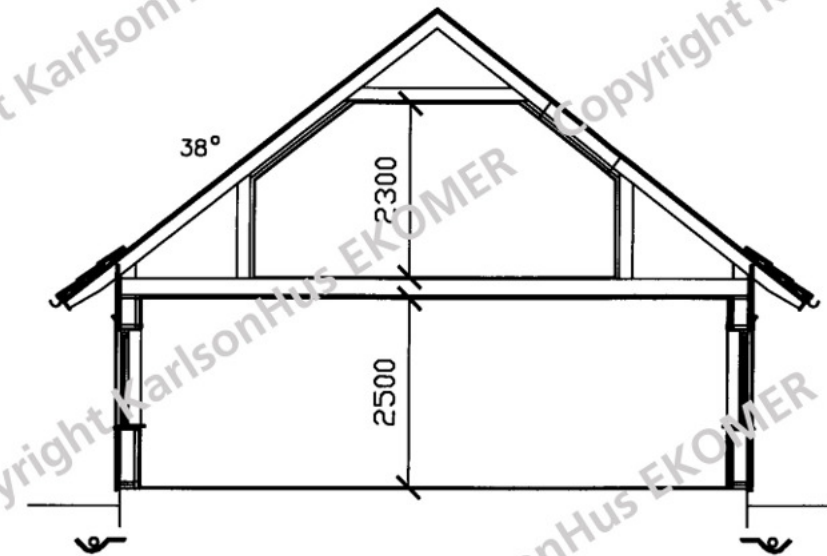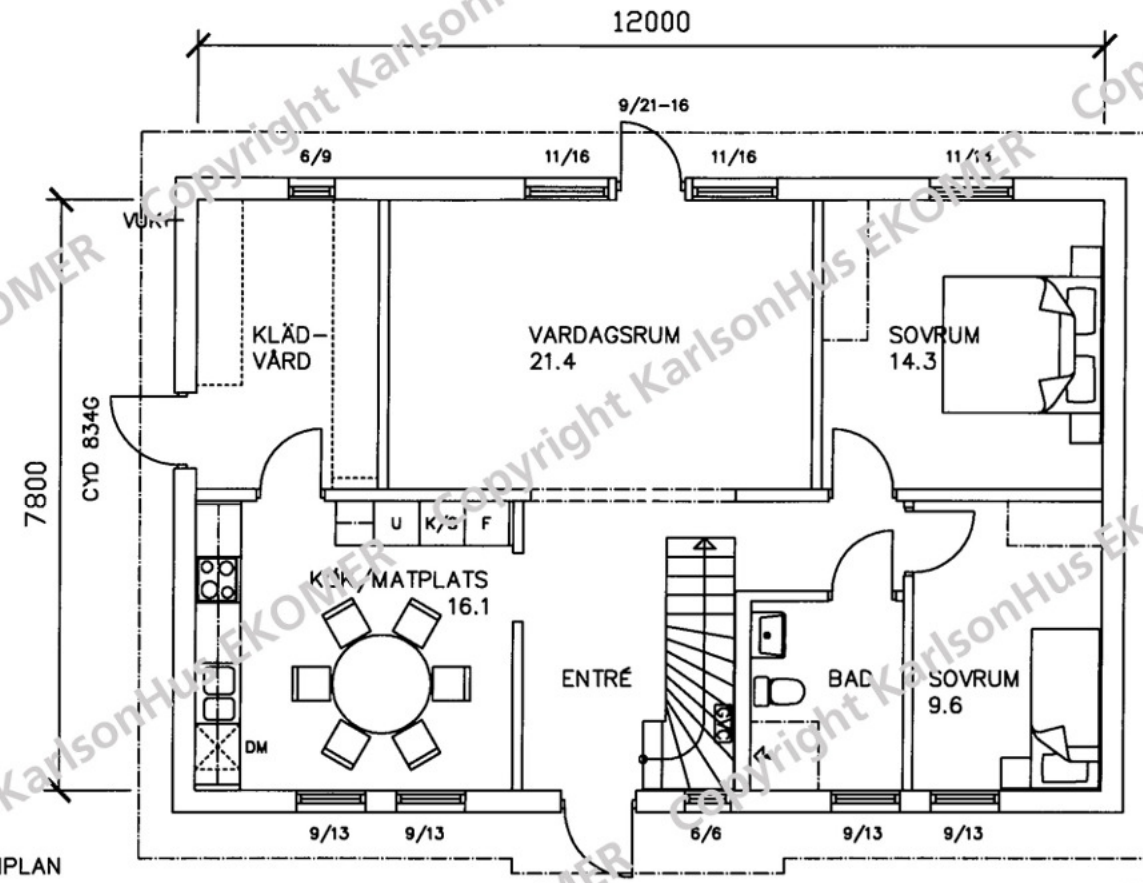

**INFORMATION**

STRECKAD INREDNING INGÅR INTE.  
 SYNLIGA SCHAKT OCH TRUMMOR KAN TILLKOMMA.  
 BALKAR MED TVÅ LINJER ÄR SYNLIGA, BALKAR MED EN  
 LINJE ÄR DOLDA.

G VID PARDÖRR= GÅNGDÖRR  
 VID INVÄNDIGA DÖRRÖPPNINGAR GÄLLER:  
 ÖK= ÖPPNINGSKÄRM H=2.10  
 INGET= ÖPPET UPP TILL TAK  
 BALK= BALK ÖVER ÖPPNING



Tel. 0474-555 00 Fax. 0474-109 85  
 RITAD/KONSTR. AV MA DATUM 2011-05-05 SKALA 1:100

BET.	ANT.	ÄNDRINGEN AVSER	SIGN	DATUM
VILLA CETHOSIA				
PLANER				
PROJ.-NR	RITN.-NR	BET.		
	A 10			

DENNA RITNING FÅR INTE UTAN KARLSON HUSINDUSTRIER AB'S MEDGÅVANF ÖPPERAS.  
 FÖREVISAS FÖR ELLER UTJÄMNAS TILL ÖREHÖRIGA PERSONER.