



FASAD MOT



FASAD MOT



FASAD MOT



FASAD MOT




DENNA RITNING FÅR ICKE UTAN KARLSON HUSINDUSTRIER AB'S MEDGIVANDE KOPieras.
 FÖREVISAS FÖR ELLER UTLÄMNAS TILL OBEHÖRIGA PERSONER.

KARLSON[®]
HUS KARLSON HUSINDUSTRIER AB
 KLÖVERFORS SE-360 70 ÅSEDA

Tel. 0474-555 00 Fax. 0474-109 85

RITAD/KONSTR. AV MA	DATUM	SKALA 1:100	PROJ.-NR .
-------------------------------	-------	-----------------------	---------------

BET.	ANT.	ÄNDRINGEN AVSER	SIGN	DATUM
		MÄLHAMRA 169		
FASADER				
			RITN.-NR A 11	BET.

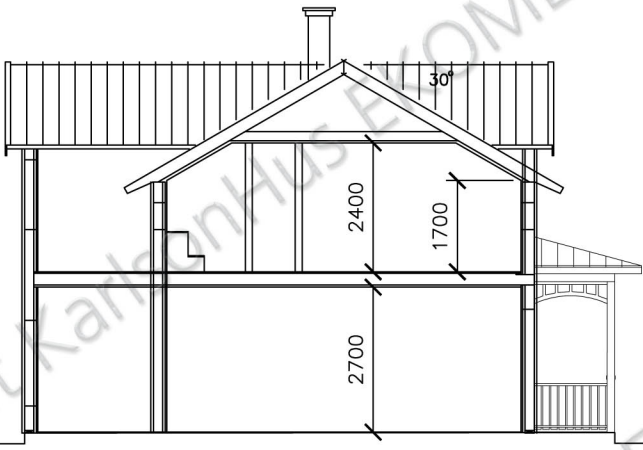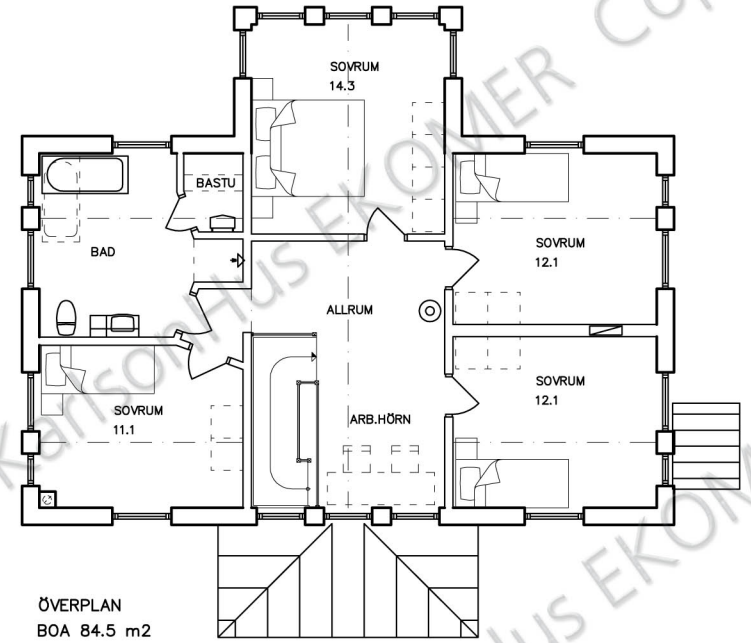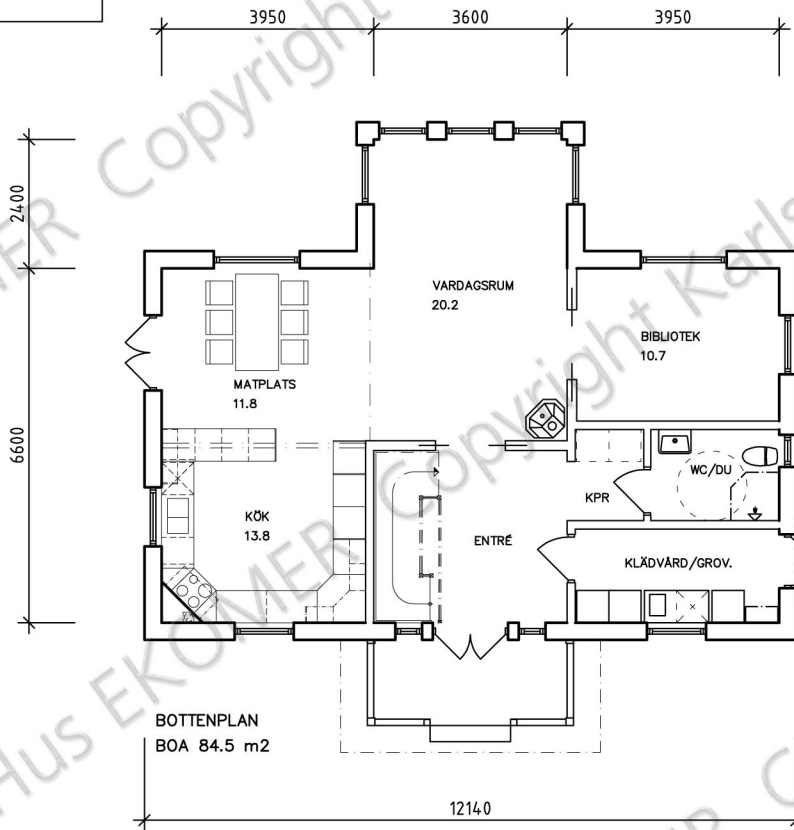

SEKTION



Tel. 0474-555 00 Fax. 0474-109 85
RITAD/KONSTR. AV DATUM SKALA 1:100

BET.	ANT.	ÄNDRINGEN AVSER	SIGN	DATUM
MÄLHAMRA 169				
PLANER O SEKTION				
PROJ.-NR	RITN.-NR	BET.		
.	A 10			

DENNA RITNING FÅR ICKE UTÅN KARLSON HUSINDUSTRIER AB'S MEDGIVANDE KOPieras.
 FÖREVISAS FÖR ELLER UTLÅNAS TILL OBEHÖRIGA PERSONER.